


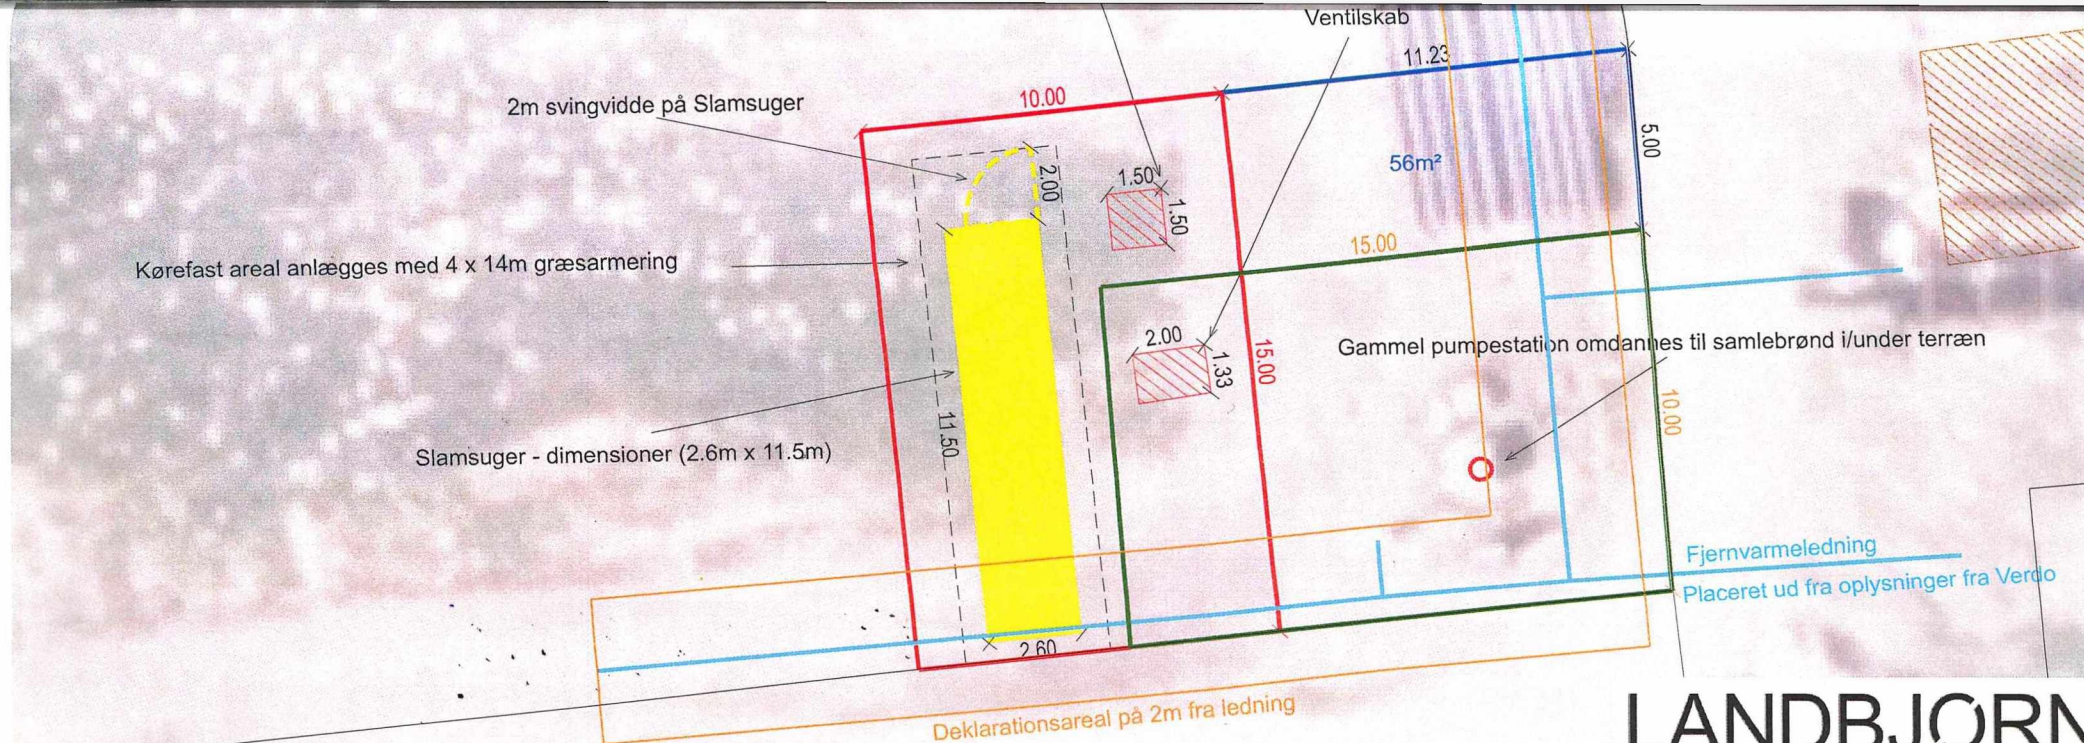

Kommunevej Virkevangen

7000I

LANDBJØRN

LANDINSPEKTØRER

Flytning af pumpestation ved Virkevangen

Virkevangen, 8960 Randers SØ - matr.nr. 2x Essenbækgård, Essenbæk
 Ny pumpestation, samlebrønd, ventilskab og fjernvarmeledning
 Arealer fra to dispensationer fra lokalplan givet hhv. d. 10.01.2025
 og 18.09.2025 til udstykning.
 Der søges yderligere om 56m² markeret med blå

J.nr./tegn.nr./rev.
 2024161_SI01_REV08

Dato: 23.10.2025 Format: A4
 Mål: 1:200 Initialer: VVL

Victor Vang Lindberg
 Landinspektør