


SKOMAGERVEJ #15

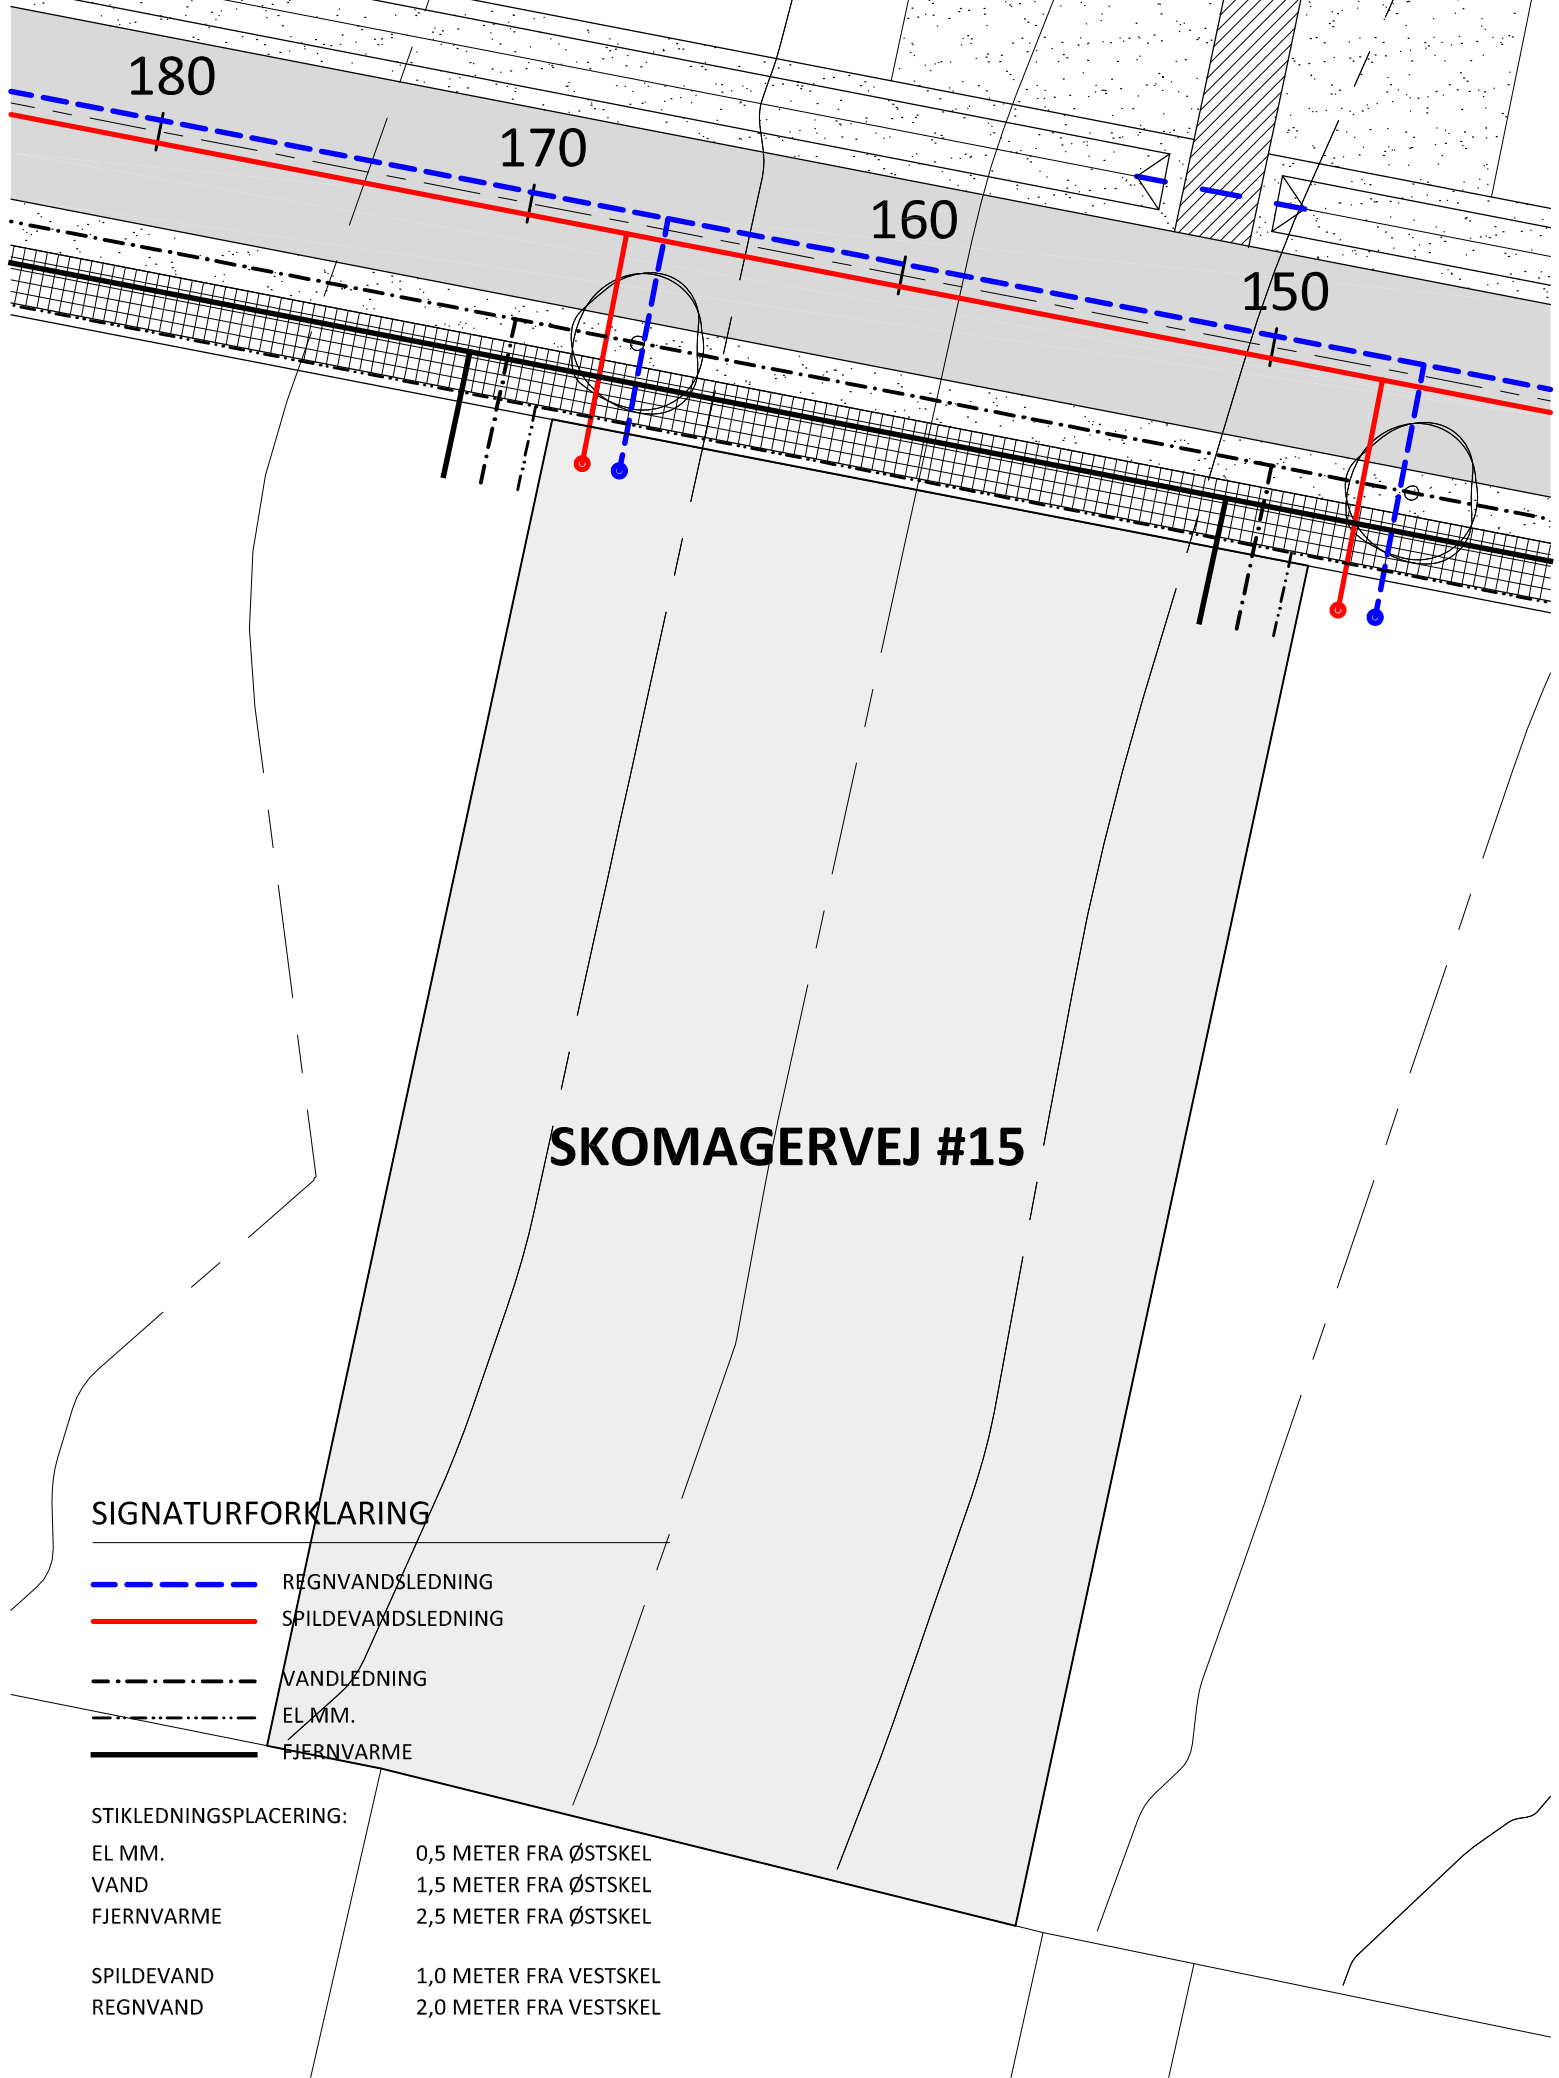

SIGNATURFORKLARING

- REGNVANDSLEDNING
- SPILEVANDSLEDNING
- VANDLEDNING
- EL MM.
- FJERNVARME

STIKLEDNINGSPLACERING:

- EL MM.
VAND
FJERNVARME
- 0,5 METER FRA ØSTSKEL
1,5 METER FRA ØSTSKEL
2,5 METER FRA ØSTSKEL
- SPILEVAND
REGNVAND
- 1,0 METER FRA VESTSKEL
2,0 METER FRA VESTSKEL