Opmålingsdistrikt	Ejerlavskode	Koordinatsystem		Måleblad
9204	920452	System - 34	X	Plan nr. 1 af 3
		Lokalt system		

◎1001

Hertil hører særskilt koordinatliste
-se måleblad 3 af 3

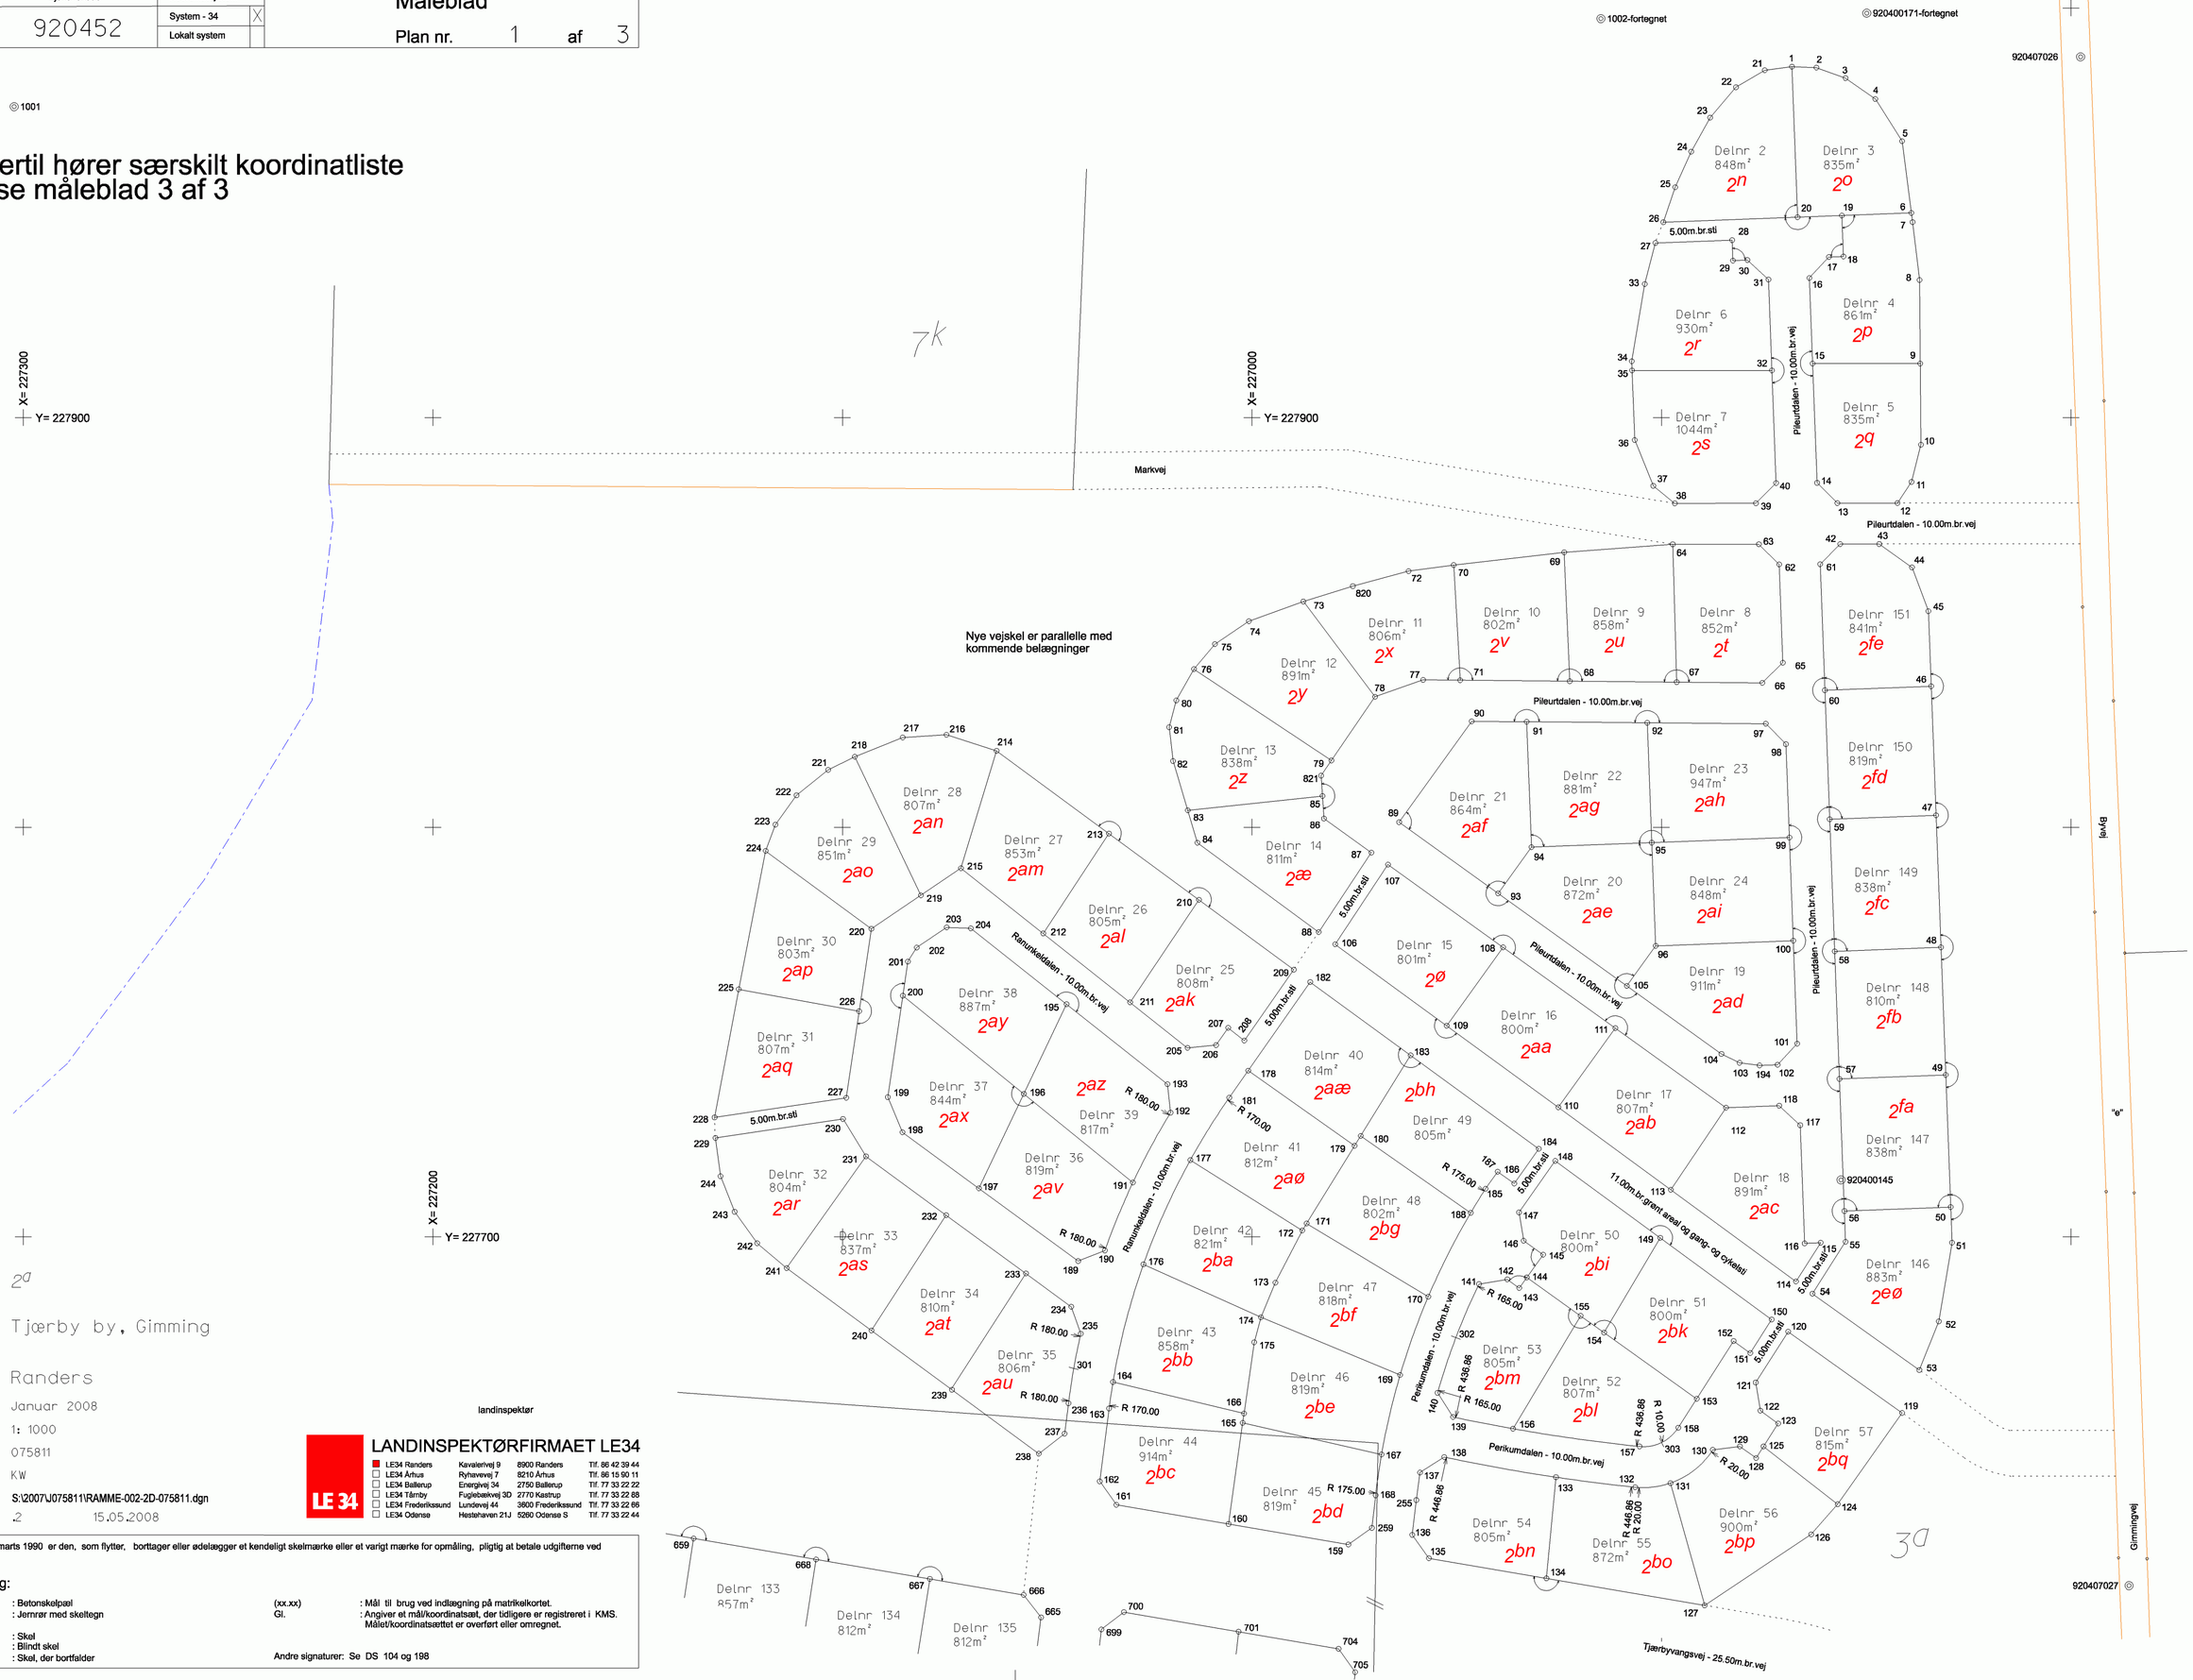

Matr.nr: 2a

Ejerlav: Tjærby by, Gimming

Kommune: Randers

Opmålt:	Januar 2008
Målforhold:	1: 1000
Lsp. sags nr.:	075811
Beregnet/tegnet:	KW
Fil:	S:\2007\J075811\RAMME-002-2D-075811.dgn
Tegning:	.2 15.05.2008

landinspektør

LANDINSPEKTØRFIRMAET LE34

■ LE34 Randers	Kavalerivej 9	8900 Randers	Tlf. 86 42 39 44
□ LE34 Århus	Ryhavevej 7	8210 Århus	Tlf. 86 15 90 11
□ LE34 Ballerup	Energivej 34	2750 Ballerup	Tlf. 77 33 22 22
□ LE34 Tårnby	Fuglebækvej 3D	2770 Kastrup	Tlf. 77 33 22 88
□ LE34 Frederiksund	Lundevej 44	3600 Frederiksund	Tlf. 77 33 22 66
□ LE34 Odense	Hestehaven 21J	5260 Odense S	Tlf. 77 33 22 44

Ifølge lov nr. 137 af 7. marts 1990 er den, som flytter, borttager eller ødelægger et kendeligt skelmærke eller et varigt mærke for opmåling, pligtig at betale udgifterne ved dets genanbringelse.

Signaturforklaring:

B : Betonskelpæl
J : Jernrør med skeltegn
: Skel
: Blindt skel
: Skel, der bortfalder

(xx.xx) : Mål til brug ved indlægning på matrikelkortet.
Gl. : Angiver et mål/koordinatsæt, der tidligere er registreret i KMS. Målet/koordinatsættet er overført eller omregnet.

Andre signaturer: Se DS 104 og 198

Copyright LE 34