


- Eksist. Fjvledninger**
 - FIR
 - Dat
- Nye Varmerør**
 - Dobbelt
 - FIR
- Externe ledninger**
 - EI
 - EI 10kV
 - EI 60kV
 - KabelTV
 - Naturgas
 - Olieledning
 - Regnvand
 - Spildevand
 - TDC
 - TELE
 - Vand

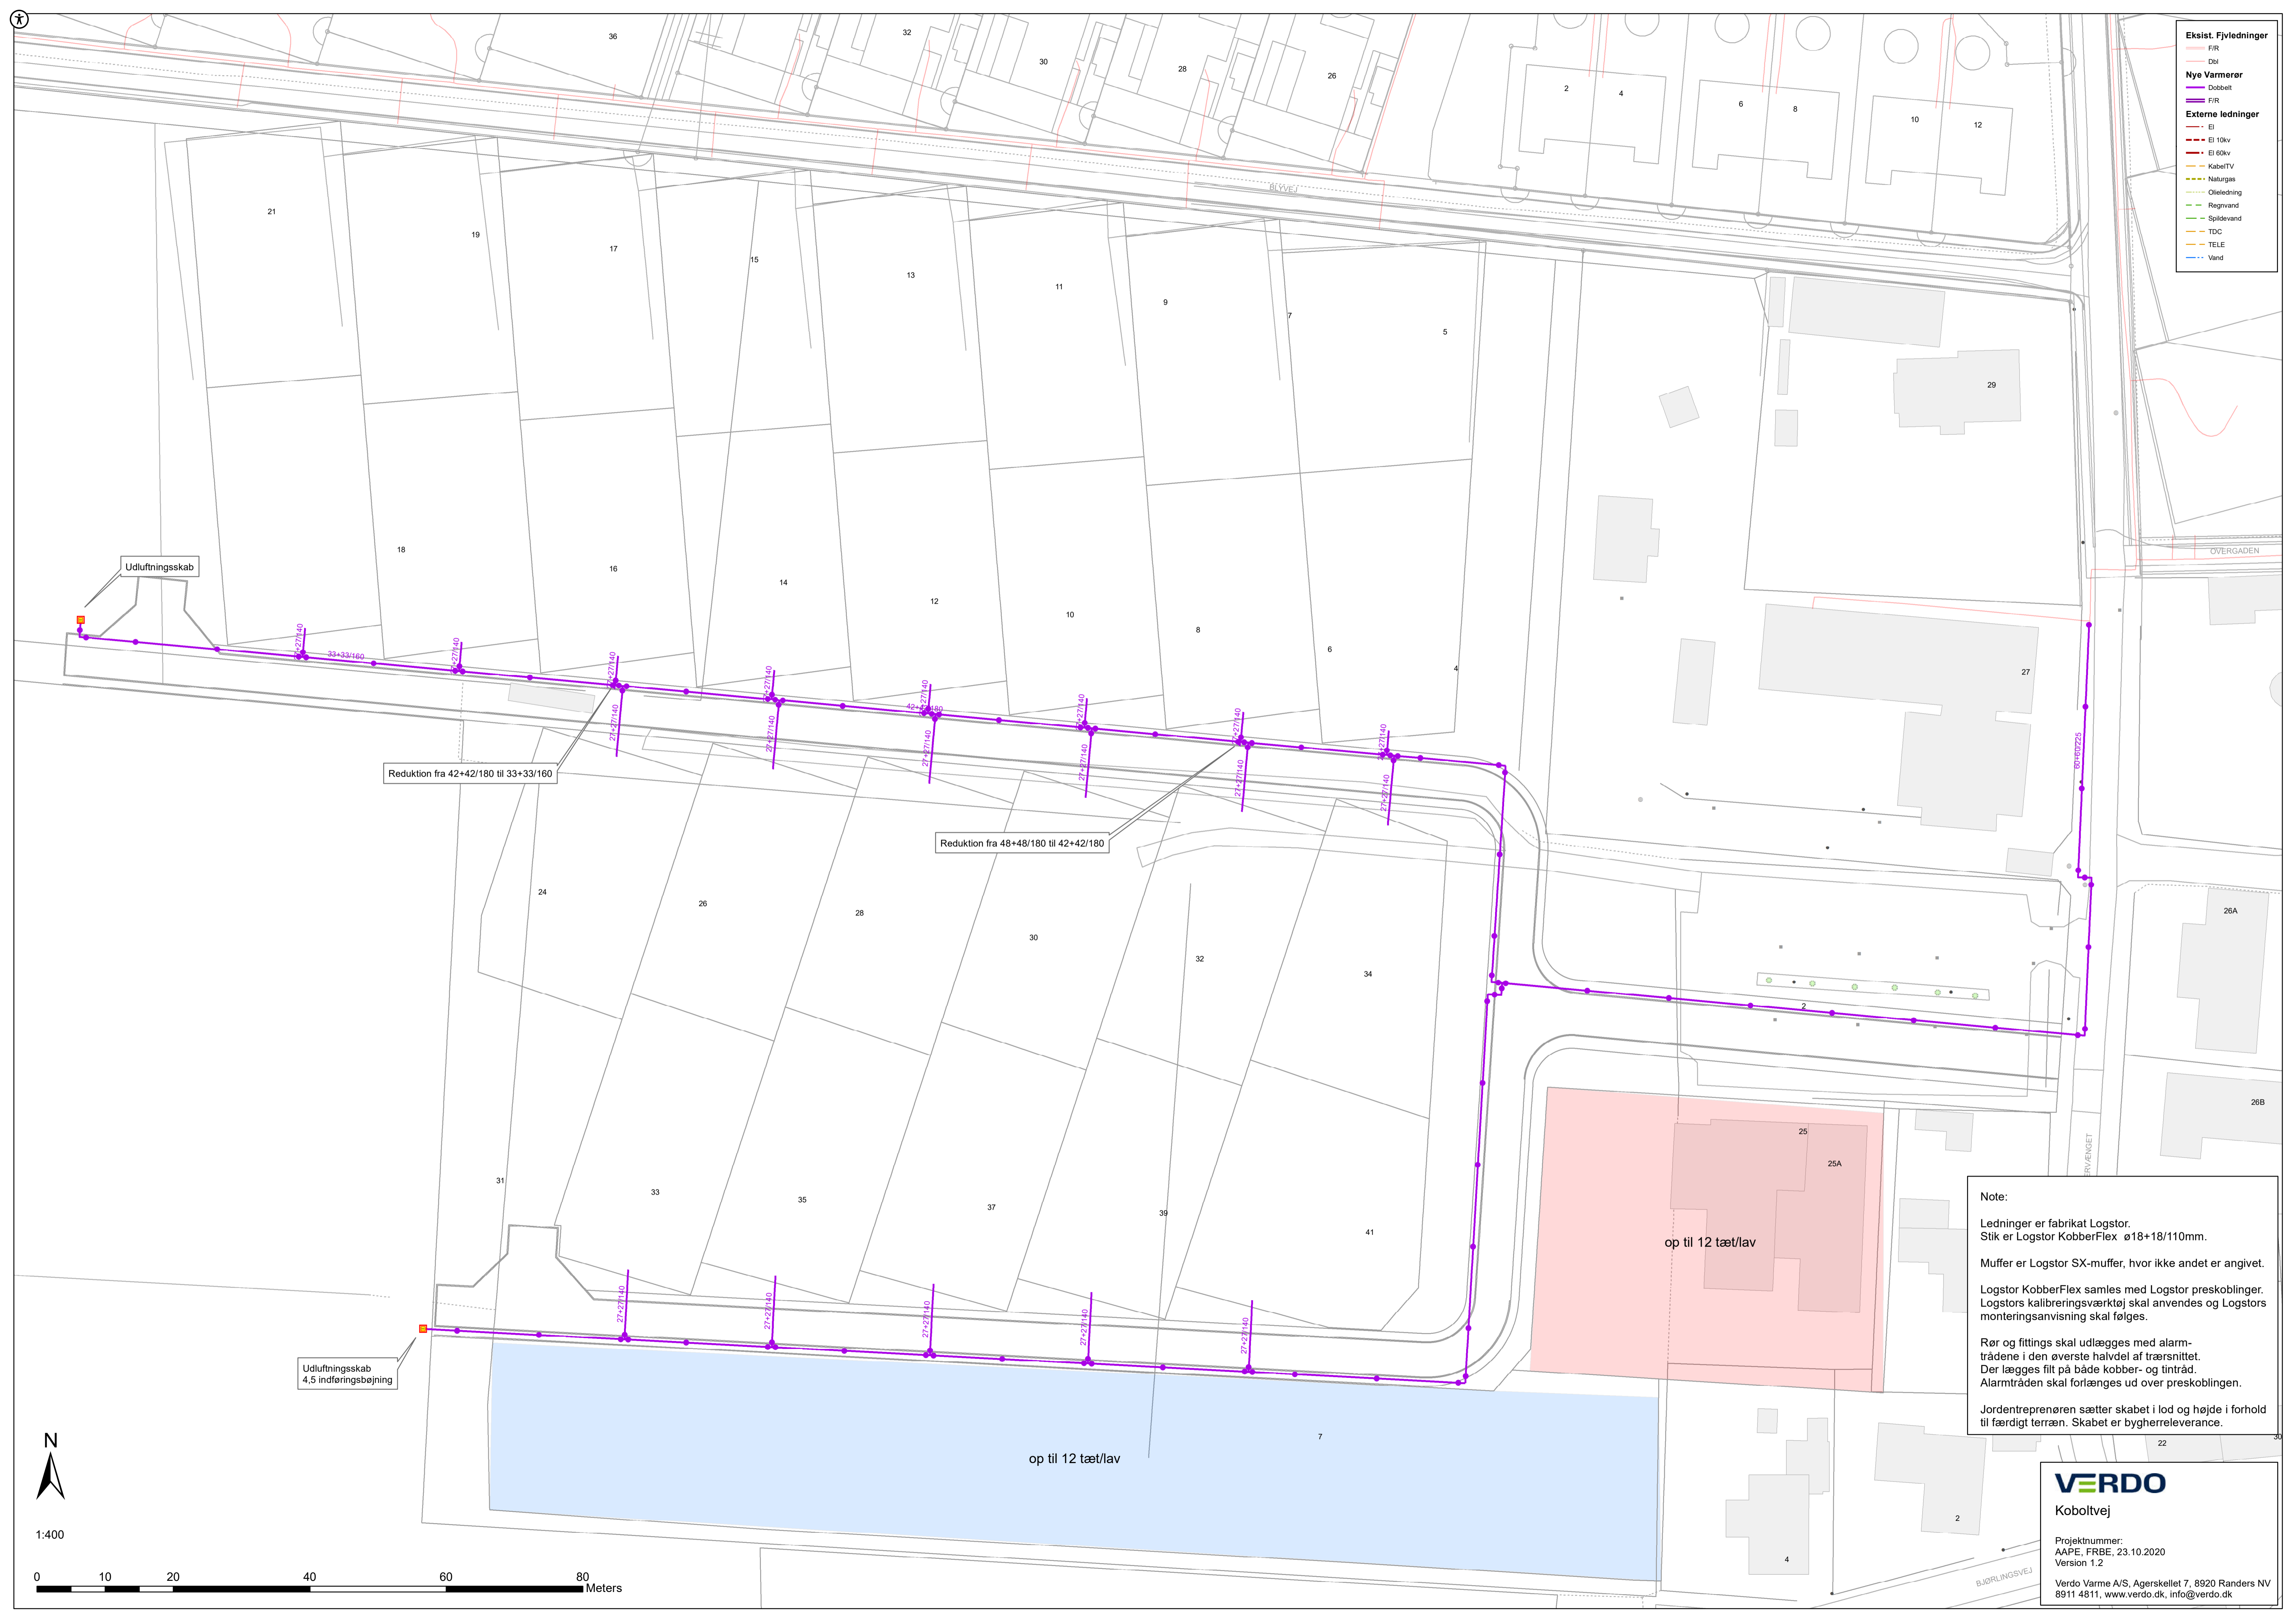

Reduktion fra 42+42/180 til 33+33/160

Reduktion fra 48+48/180 til 42+42/180

op til 12 tæt/lav

op til 12 tæt/lav

Udluftningsskab
4,5 indføringsbøjning

Note:

Ledninger er fabrikat Logstor.
Stik er Logstor KobberFlex ø18+18/110mm.

Muffer er Logstor SX-muffer, hvor ikke andet er angivet.

Logstor KobberFlex samles med Logstor preskoblinger.
Logstors kalibreringsværktøj skal anvendes og Logstors monteringsanvisning skal følges.

Rør og fittings skal udlægges med alarmtrådene i den øverste halvdel af trærsnittet.
Der lægges filt på både kobber- og tintråd.
Alarmtråden skal forlænges ud over preskoblingen.

Jordentreprenøren sætter skabet i lod og højde i forhold til færdigt terræn. Skabet er bygherreleverance.



1:400

0 10 20 40 60 80 Meters

VERDO
Koboltvej

Projektnummer:
AAPE, FRBE, 23.10.2020
Version 1.2

Verdo Varme A/S, Agerskellevej 7, 8920 Randers NV
8911 4811, www.verdo.dk, info@verdo.dk