

Mtr. nr., ejerlav, sogn: las m.fl.,
(i København kvarter) Paderup by,
eller (i de sønderjydske lands- Kristrup
dele) bd. og bl. i tingbogen,
art. nr., ejerlav, sogn.

Stempel: kr.

Akt: Skab J nr. 159
(udfyldes af dommerkontoret)

Gade og hus nr.:

Anmelder:

RANDERS KOMMUNE

Stempelfri.

DEKLARATION

I henhold til lovbekendtgørelse nr. 175 af 29. marts 1974 om ekspropriation til spildevandsanlæg har Randers byråd på mødet den 23. januar 1978 truffet endelig beslutning om, at der ved ekspropriation efter nævnte bekendtgørelses § 11 pålægges ejendommene matr.nre las, laz, lba, 5v, 5x, 5y, 5ae, 5af, 5as, 5au, 5av, 7a, 7e, 7i, 26a, 26b og 4o, Paderup by, Kristrup, og parceller heraf sålydende:

B E S T E M M E L S E R O M K L O A K A N L Æ G

- Beliggenhed:** Det på ovennævnte ejendomme i foråret 1978 udførte kloakanlæg er vist med målsat beliggenhed på vedhæftede den 18. januar 1979 attesterede deklarationsriids i 1:2000.
- Kloakanlæggets tilstedeværelse:** Kloakanlægget skal til enhver tid tåles og respekteres og have lov til at henligge uforstyrret.
- Anlægsforbud:** Der må således ikke udføres eller anbringes noget, der kan være til hinder eller skade for kloakanlæggets bestående og adgangen dertil i forbindelse med eftersyn, vedligeholdelses- og reparationsarbejder.
- Beskyttelseszone:** Inden for en afstand af 2 m til hver side fra kloakanlæggets yderste begrænsning må der ikke uden forud indhentet tilladelse fra Randers kommune opføres bebyggelse eller andre faste anlæg af nogen art samt foretages beplantning med træer m.m. med dybtgående rødder.
- Drift:** Randers kommune skal have ret til adgang til eftersyn og rensning af anlægget samt til at foretage vedligeholdelses- og reparationsarbejder deraf i det omfang og på det tidspunkt, det skønnes nødvendigt, herunder også at foretage nødvendige opgravninger.

Omkostninger ved drift og vedligeholdelse af kloakanlægget påhviler alene Randers kommune.

Ulempe og erstatning:

De med sådant eftersyn, vedligeholdelses- og reparationsarbejder forbundne ulemper skal tåles uden erstatning, hvorimod der for eventuelt derved forvoldt skade ydes erstatning, hvis størrelse i mangel af mindelig overenskomst fastsættes af 2 uvildige personer, udmeldt af retten, og i mangel af enighed, en i fællesskab udpeget opmand, alt i henhold til reglerne i lov nr. 181 af 24. maj 1972 om voldgift.

Påtale:

Påtaleretten i medfør af nærværende deklaration tilkommer alene Randers byråd.

Tinglysning:

Nærværende deklaration begæres tinglyst som en offentligretslig servitut på matr. nre las, laz, lba, 5v, 5x, 5y, 5ae, 5af, 5as, 5au, 5av, 7a, 7e, 7i, 26a, 26b og 4o, Paderup by, Kristrup, i henhold til § 6, stk. 2 i bekendtgørelse nr. 175 af 29. marts 1974 om ekspropriation til spildevandsanlæg, hvorved bemærkes,

at omhandlede servitutpålæg - som ovenfor anført - er pålagt ved ekspropriation, at erstatninger derfor udbetales under behørig hensyn til panthavere, og at servitutten således er bindende for ejere og indehavere af andre rettigheder over ovennævnte ejendomme uden hensyn til hvornår sådanne er stiftet.

Kommunens samtykke:

Samtykkepåtegning i medfør af § 36 i lov nr. 287 af 26. juni 1975 om kommuneplanlægning er uforvolden, jfr. samme lovs § 38.

Erklæring i henhold til tinglysningslovens § 12:

På Randers byråds vegne attesteres ovenstående hermed.

TEKNISK FORVALTNING' den

6. februar 1979

INDFØRT I DAGBOGEN FOR
RANDERS BY - OG HERREDSRET

14.2.79 03259 A

LYST

Harald V. Thomsen

Harald V. Thomsen
tekn. direktør

K. Hedelund Andersen

K. Hedelund Andersen
afd. ingeniør


Inger Poulsen
retsassessor

Genpartens nøgghed bekræftes
Randers by- og herredsret
tinglysningsafdelingen

Inger Poulsen
retsassessor

At denne kort-genpart er nøjagtig genpart af det oprindelige kort vedrørende ejendommene
 afstretes herved: Rønderden nr. 100, 1979 Navn: Paderup 4, Kristrup sogn

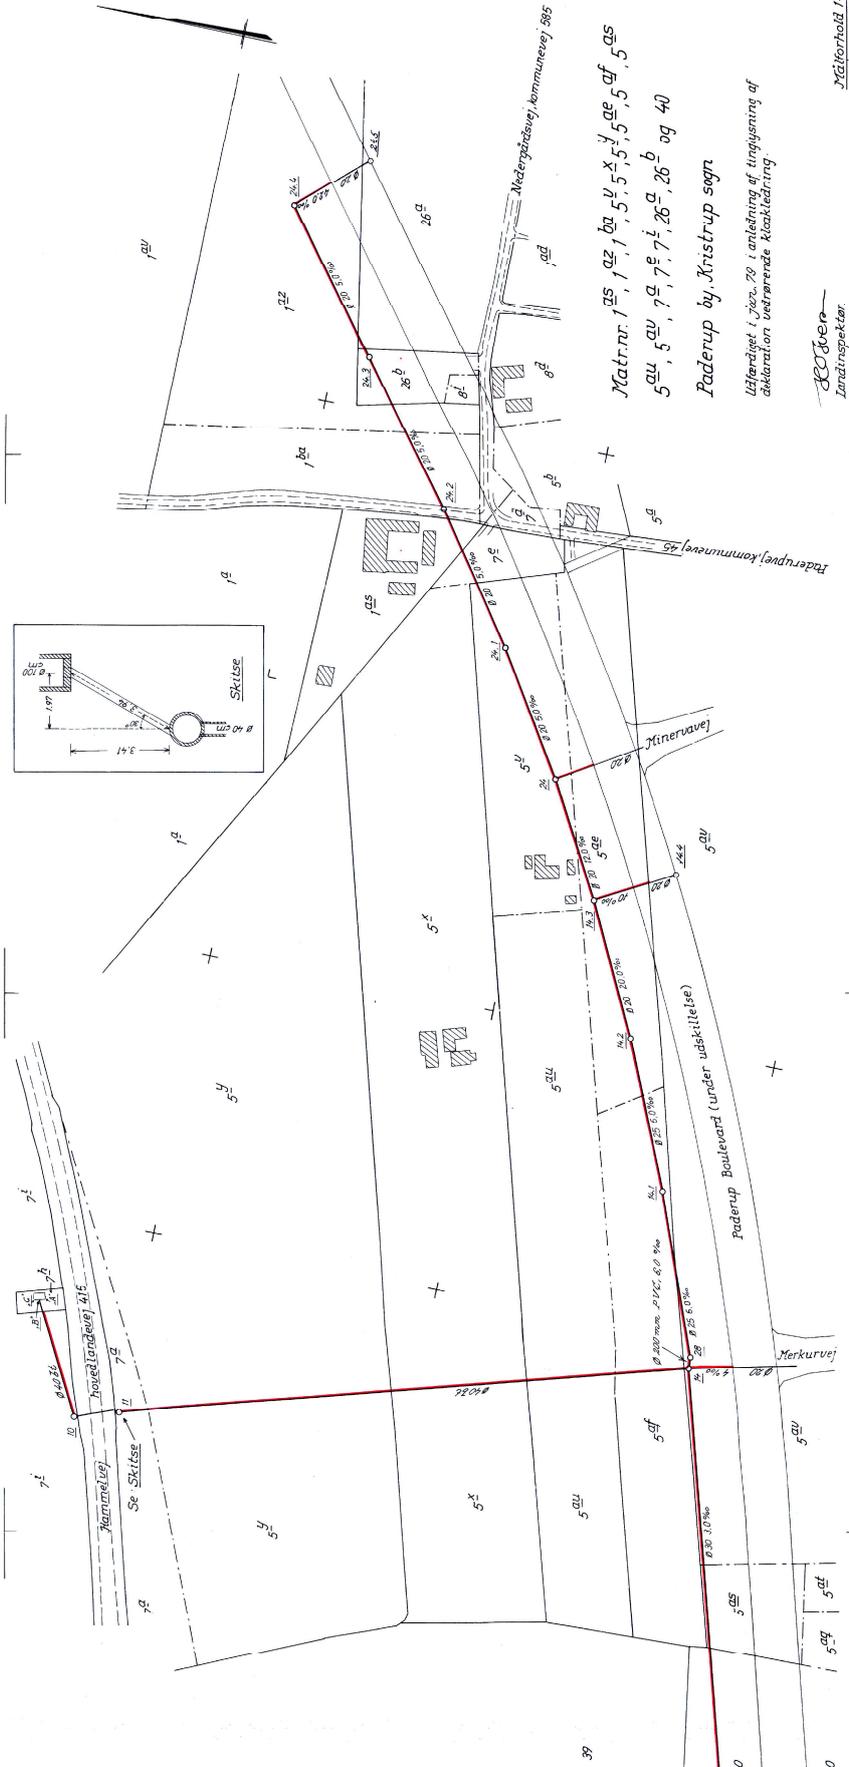

Paderup by, Kristrup sogn
 Vorup by og sogn
 Arhusvej, hvæl. 431
 12^b
 12^d
 13^a


Paderup by, Kristrup sogn



Målestok 1:2000