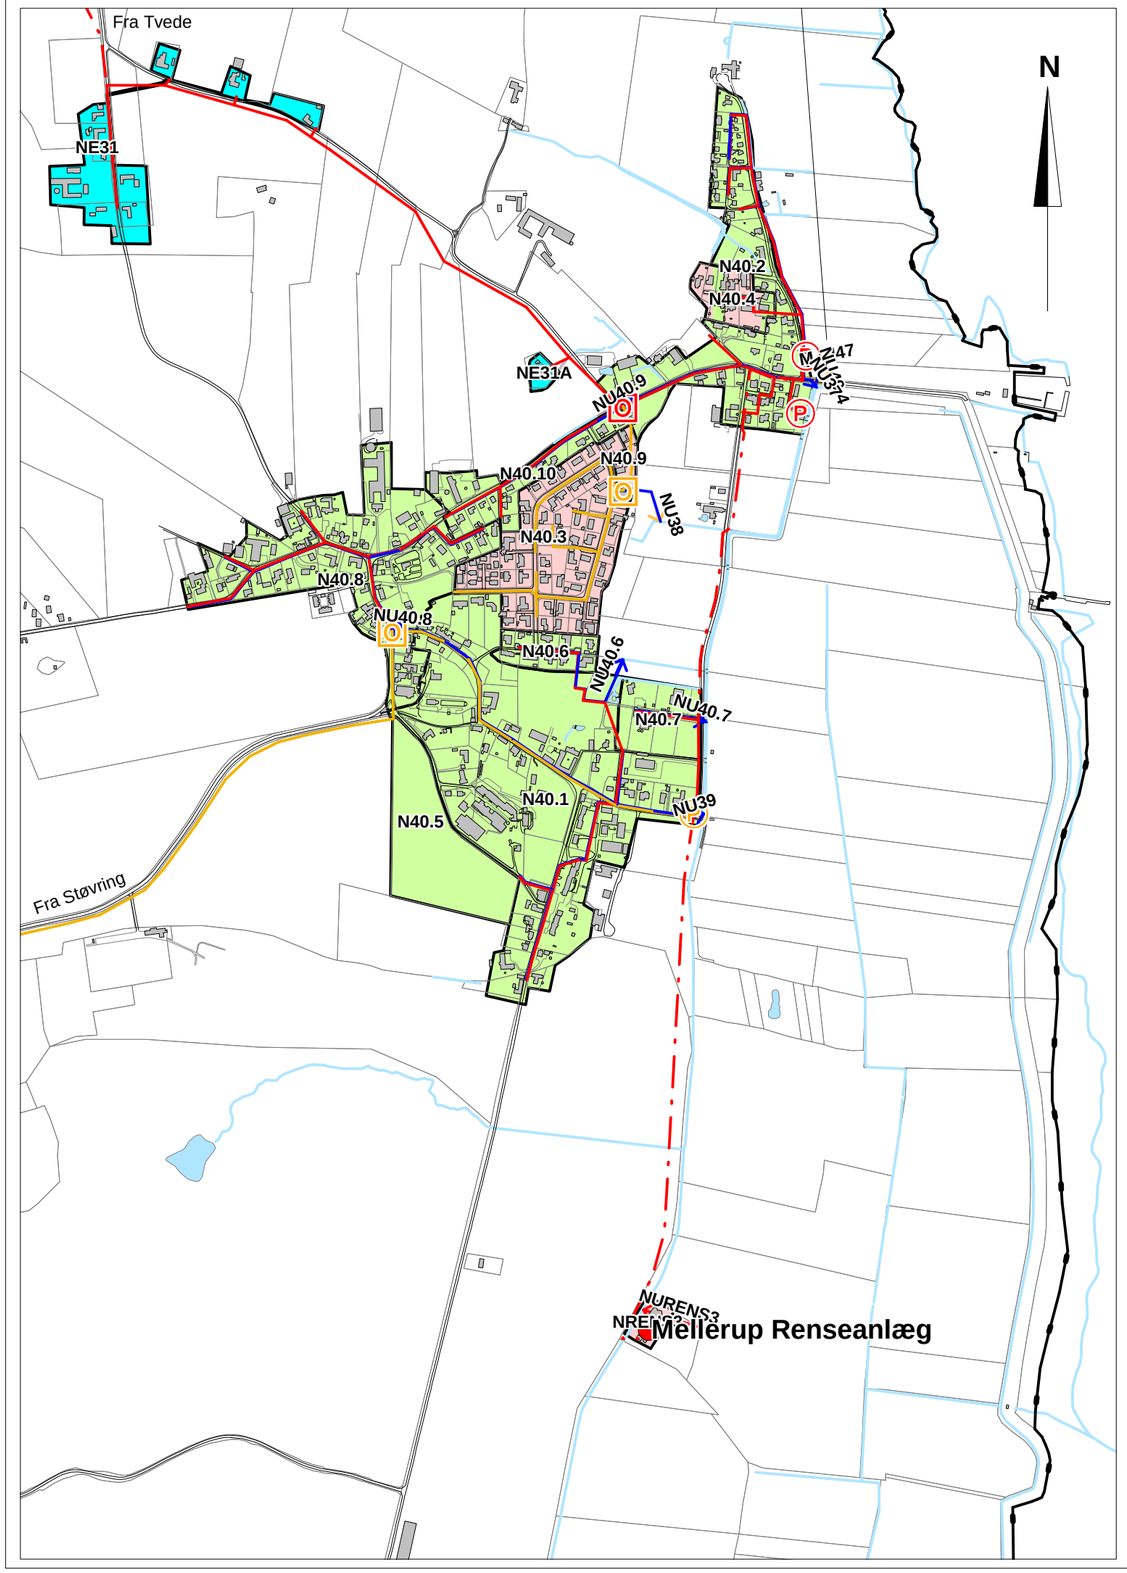

Signaturforklaring

Kloakoplande

Status / plan

- Fælleskloakeret
- Fælleskloakeret m. begrænsn.
- Fælleskloakeret m. septiktank
- Separatkloakeret
- Spildevandskloakeret
- Separatkloakeret m. begrænsn.
- Nedsivning

V77 Oplandsnummer

Udløb

Status / plan

- Udløb fra fællessystem, (overløb)
- Udløb fra regnvandssystem
- Udløb fra renseanlæg

A22U065 Udløbsnummer

Renseanlæg

- Offentlig renseanlæg
- Privat renseanlæg
- Privat renseanlæg (virksomhed)

Randers Renseanlæg Renseanlægsnavn

Kommunegrænse

- Kommunegrænse

Bygværker

Status / plan

- Pumpestation, spildevand
- Pumpestation, fællesvand
- Pumpestation, regnvand
- Overløbsbygværk
- Sparebassin
- Udligningsbassin
- Overløb nedlægges
- Sandfang, regnvand
- Sandfang, spildevand

Ledningsanlæg

- Fællesledning, gravitation
- Spildevandsledning, gravitation
- Regnvandsledning, gravitation
- Fællesledning, tryk
- Spildevandsledning, tryk
- Regnvandsledning, tryk

Vandløb

- Vandløb\grøfter

Bygherre: Randers Kommune	Ing.:	Rev.:	Dato:
	VGM		11.07.2008
	SHF	15.08.2009	
Sag: Spildevandsplan	Mål: 1:10.000		
	Filnavn: 2.16 Mellerup.wor		
Emne: Detailkort: Mellerup	Projektnr.: 1071501		
EnviDan	Tegn. nr.: 2.16		